


PLANO DE AERÓDROMO-OACI

41°39'58"N
001°02'30"W

ELEV 263

TWR 122.100
GMC 118.100
171.000

ZARAGOZA

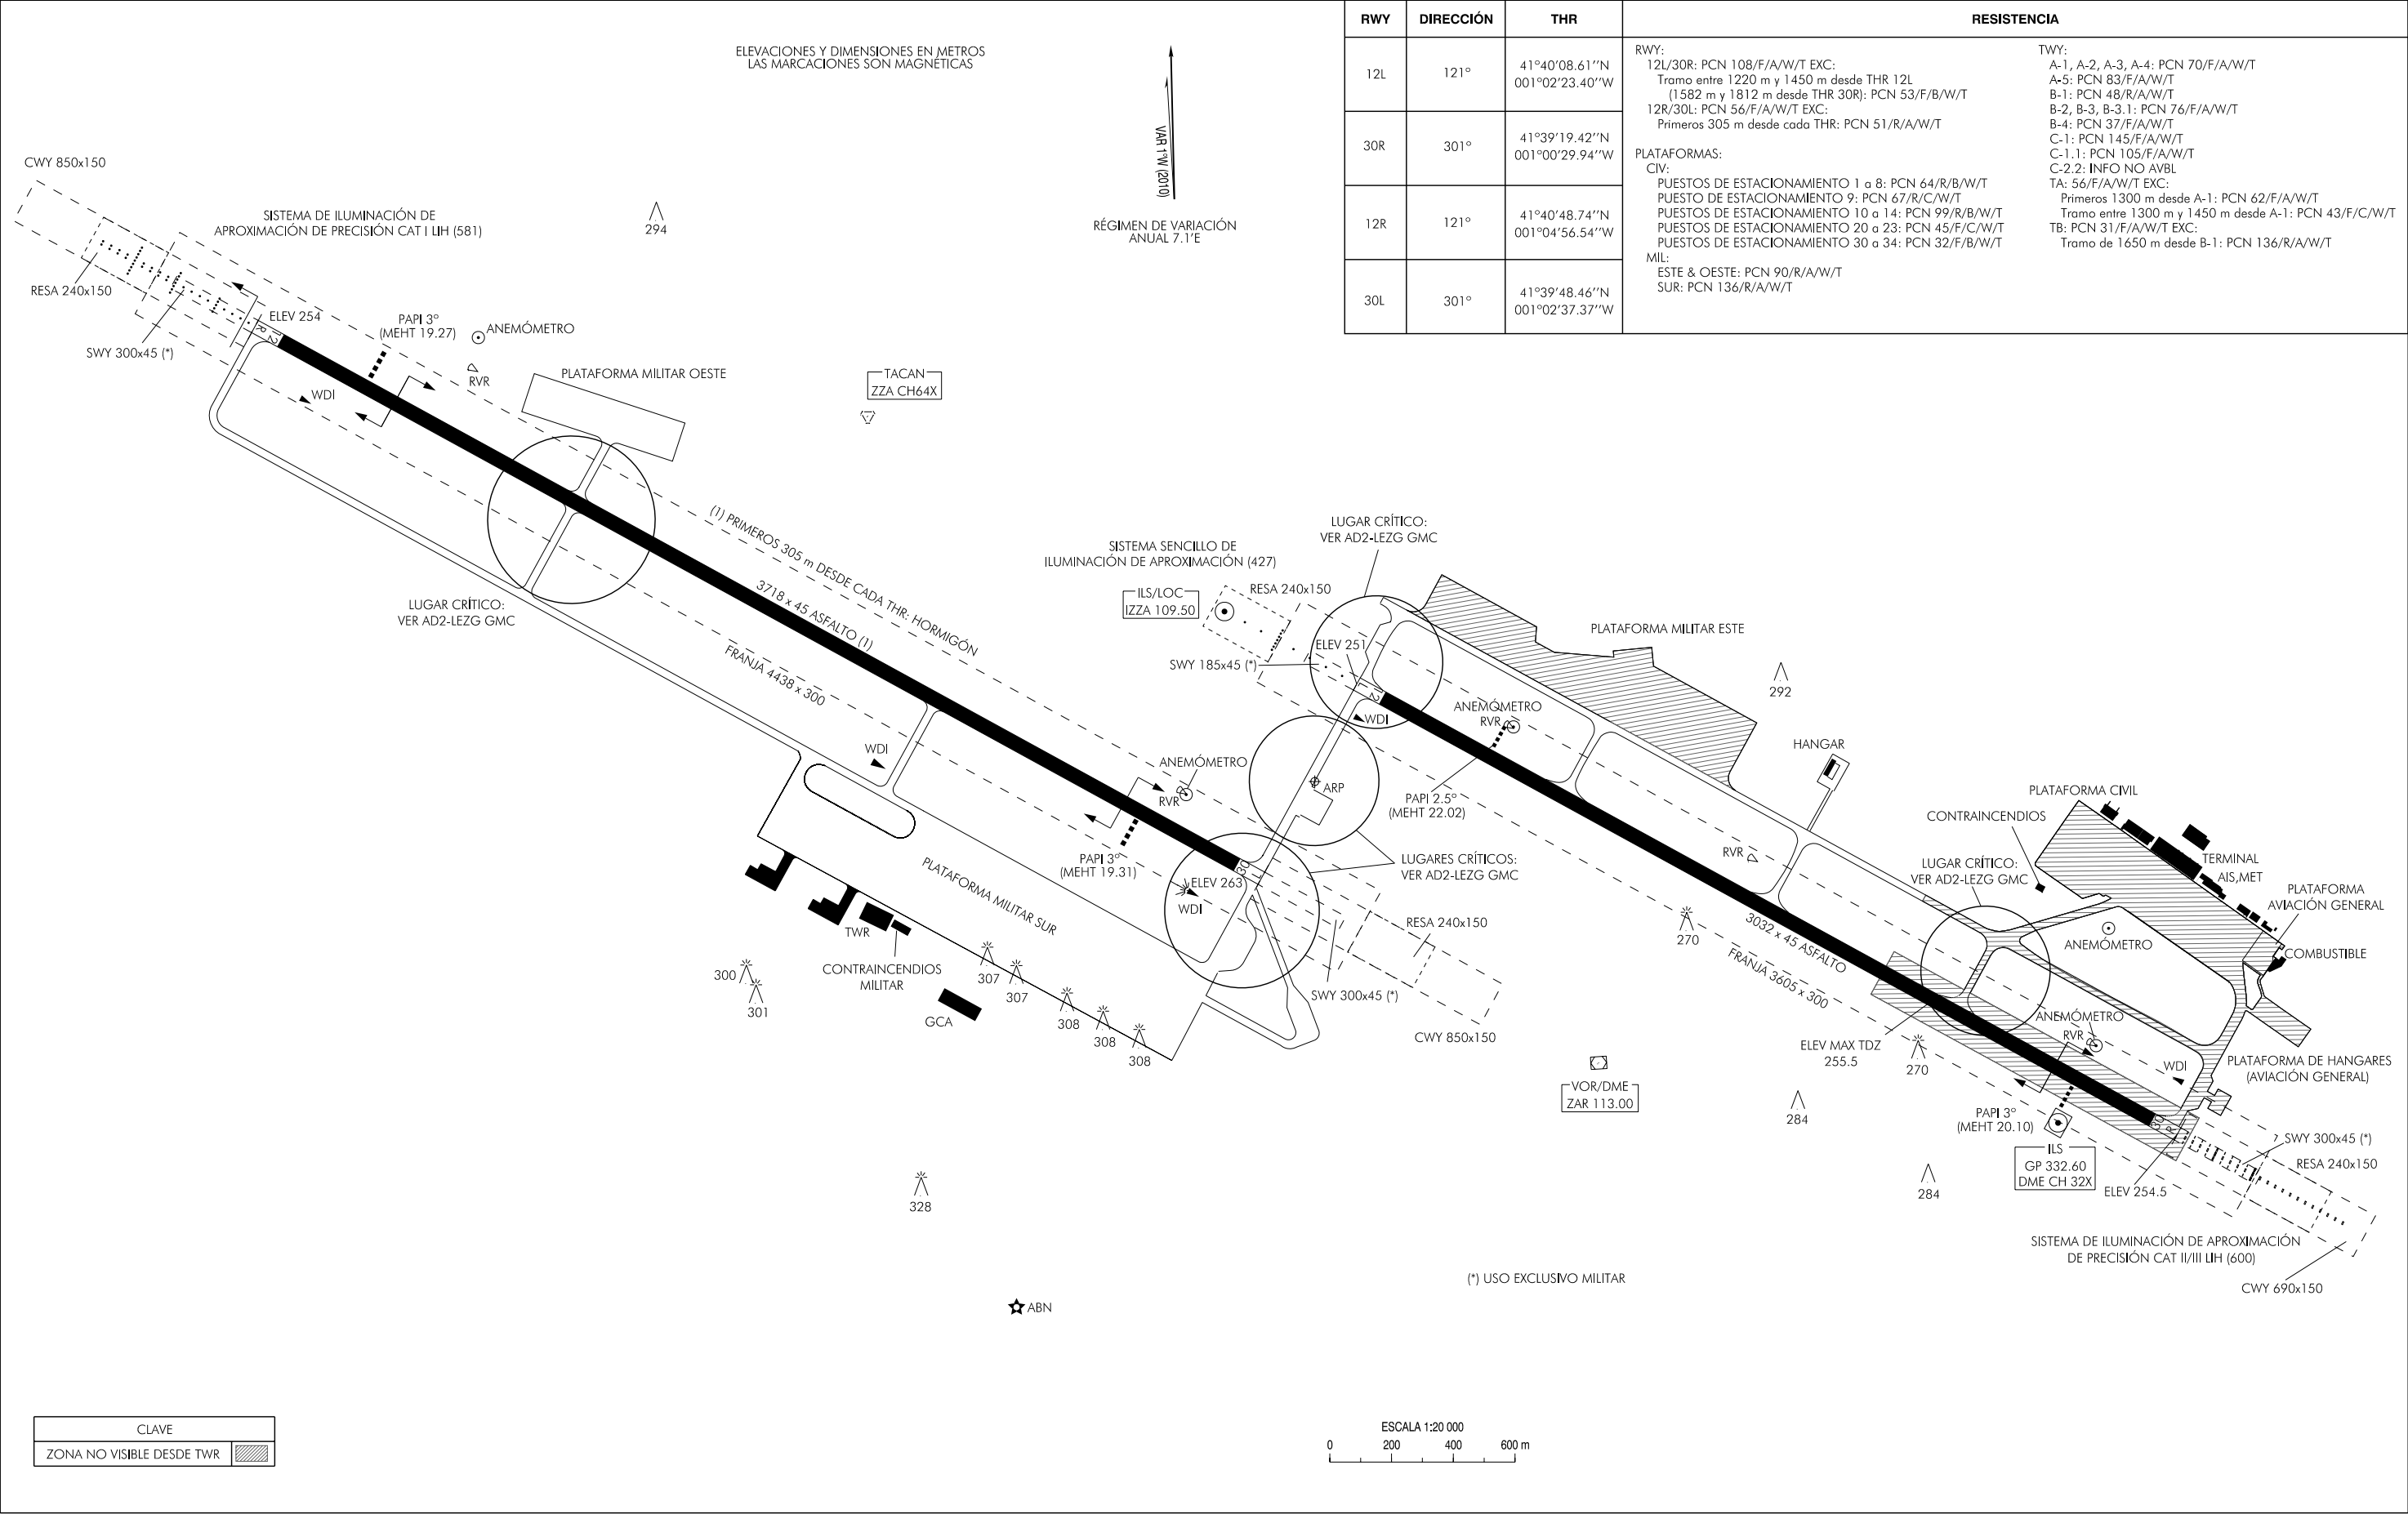

CAMBIO: SISTEMA DE ILUMINACIÓN DE APROXIMACIÓN RWY 30R, SISTEMAS DE OBSERVACIÓN METEOROLÓGICA.